ANGLET - 4 allee des Vendanges

Plan RDC - projet

Revision A du 25/07/2026 - echelle 1/100 (A3) - cotes en cm

Document de travail du maitre d'ouvrage

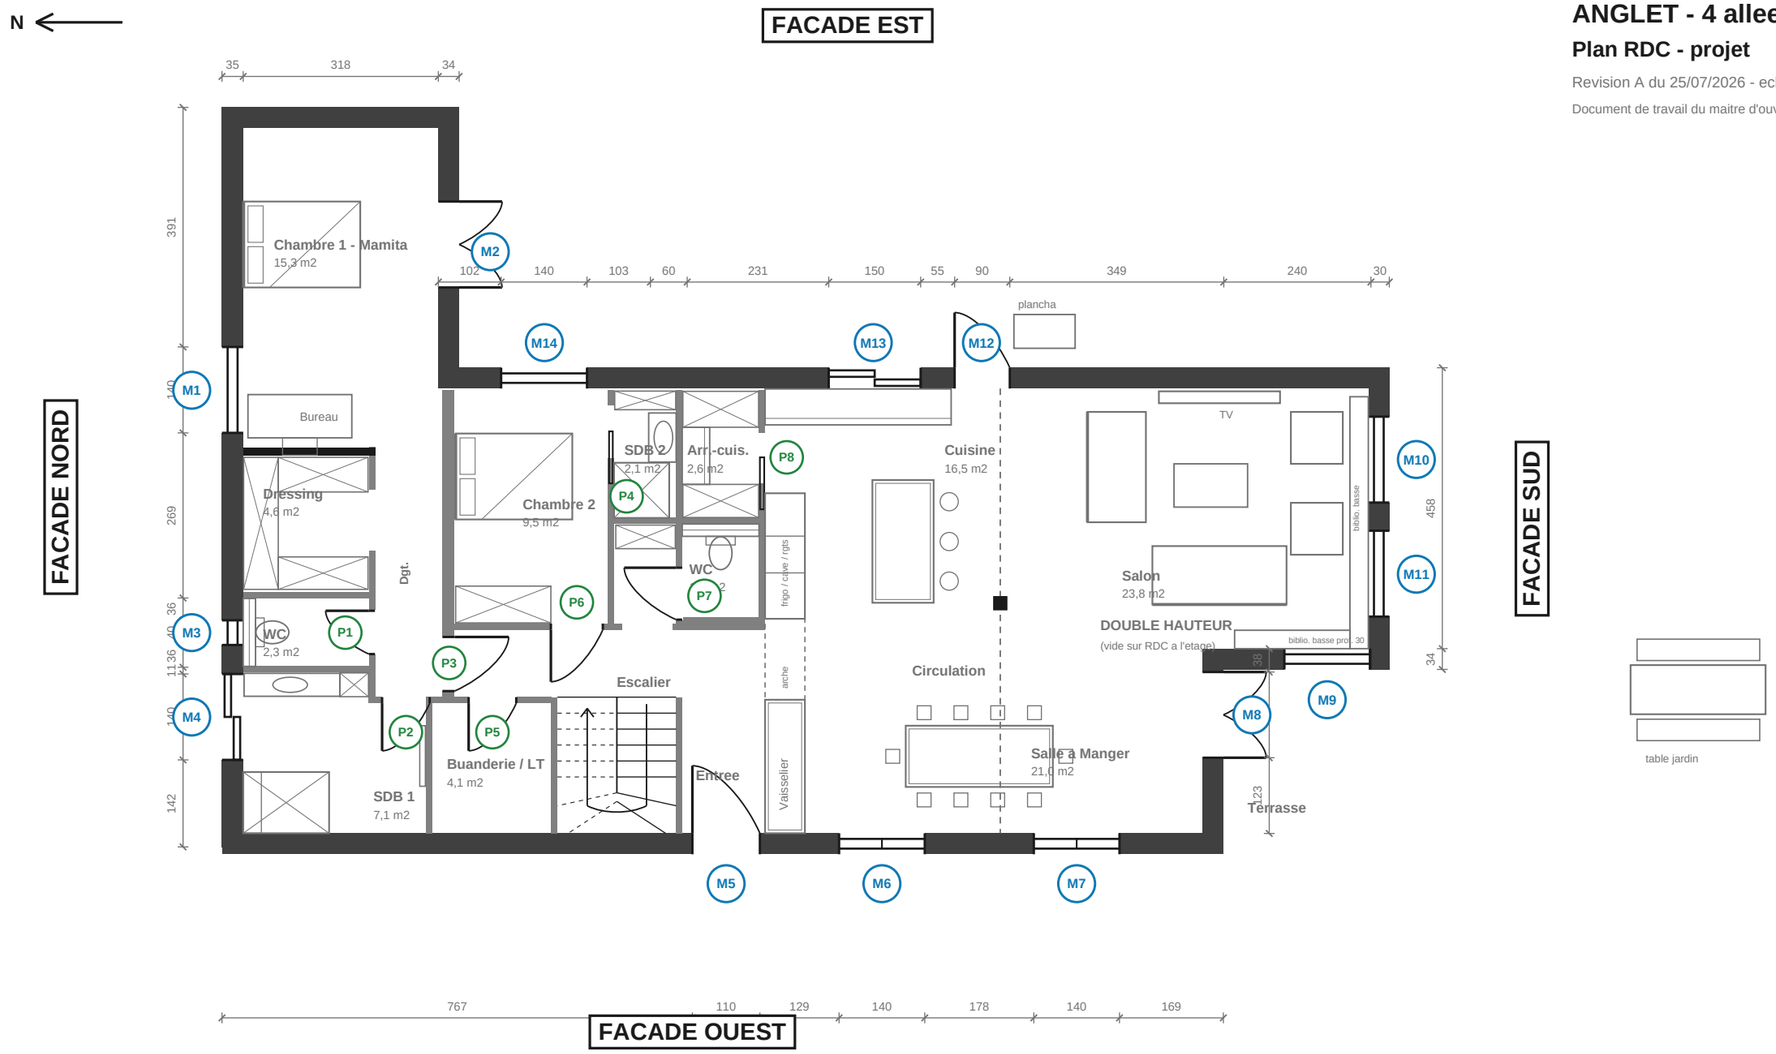

Reperes M = nomenclature des menuiseries exterieures jointe - menuiseries dessinees aux cotes de la nomenclature.

SUPPRIMES a reboucher : chassis fixe escalier (O), porte ext. dressing (N), fenetre SDB 2 (E).