


FAÇADE OUEST

VEND. - 4 allée des Vendanges, Anglet - Dossier de consultation revision 1

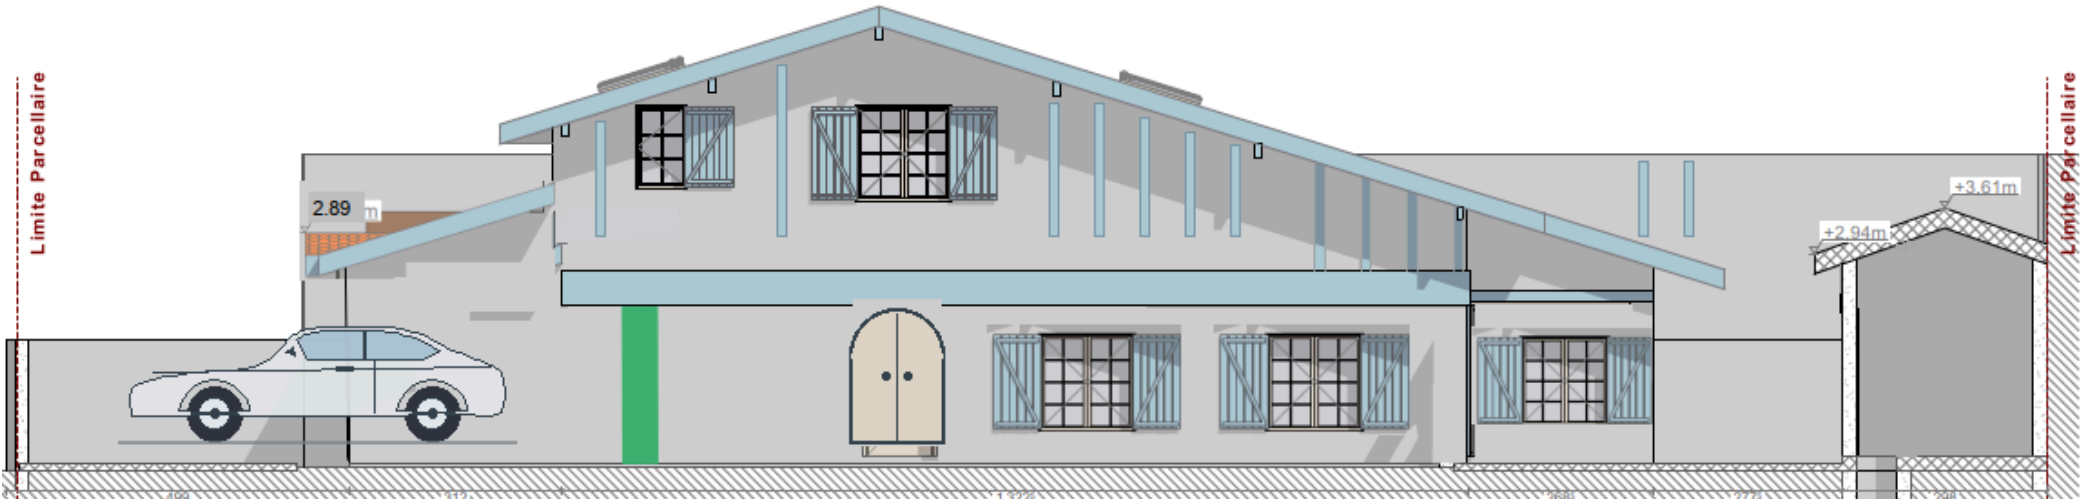


FAÇADE EST - JARDIN

VEND. - 4 allée des Vendanges, Anglet - Dossier de consultation revision 1



FAÇADE SUD

VEND. - 4 allée des Vendanges, Anglet - Dossier de consultation revision 1

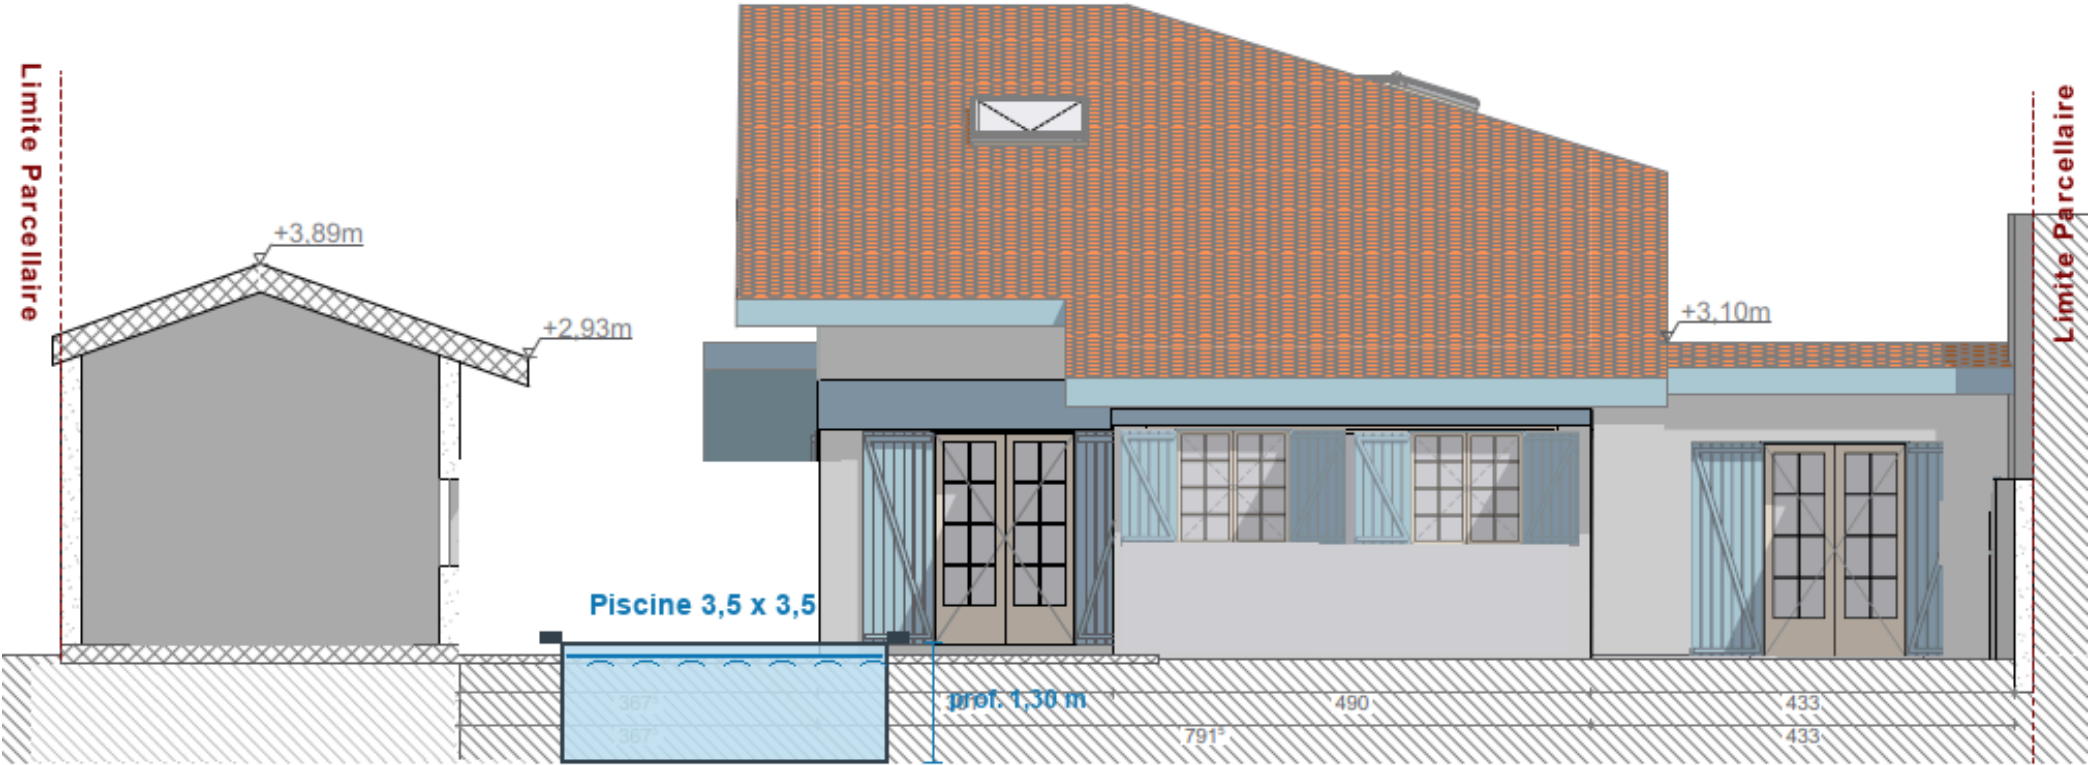

FAÇADE NORD

VEND. - 4 allée des Vendanges, Anglet - Dossier de consultation revision 1

